


Züge/ Hängepunkte Großer Saal

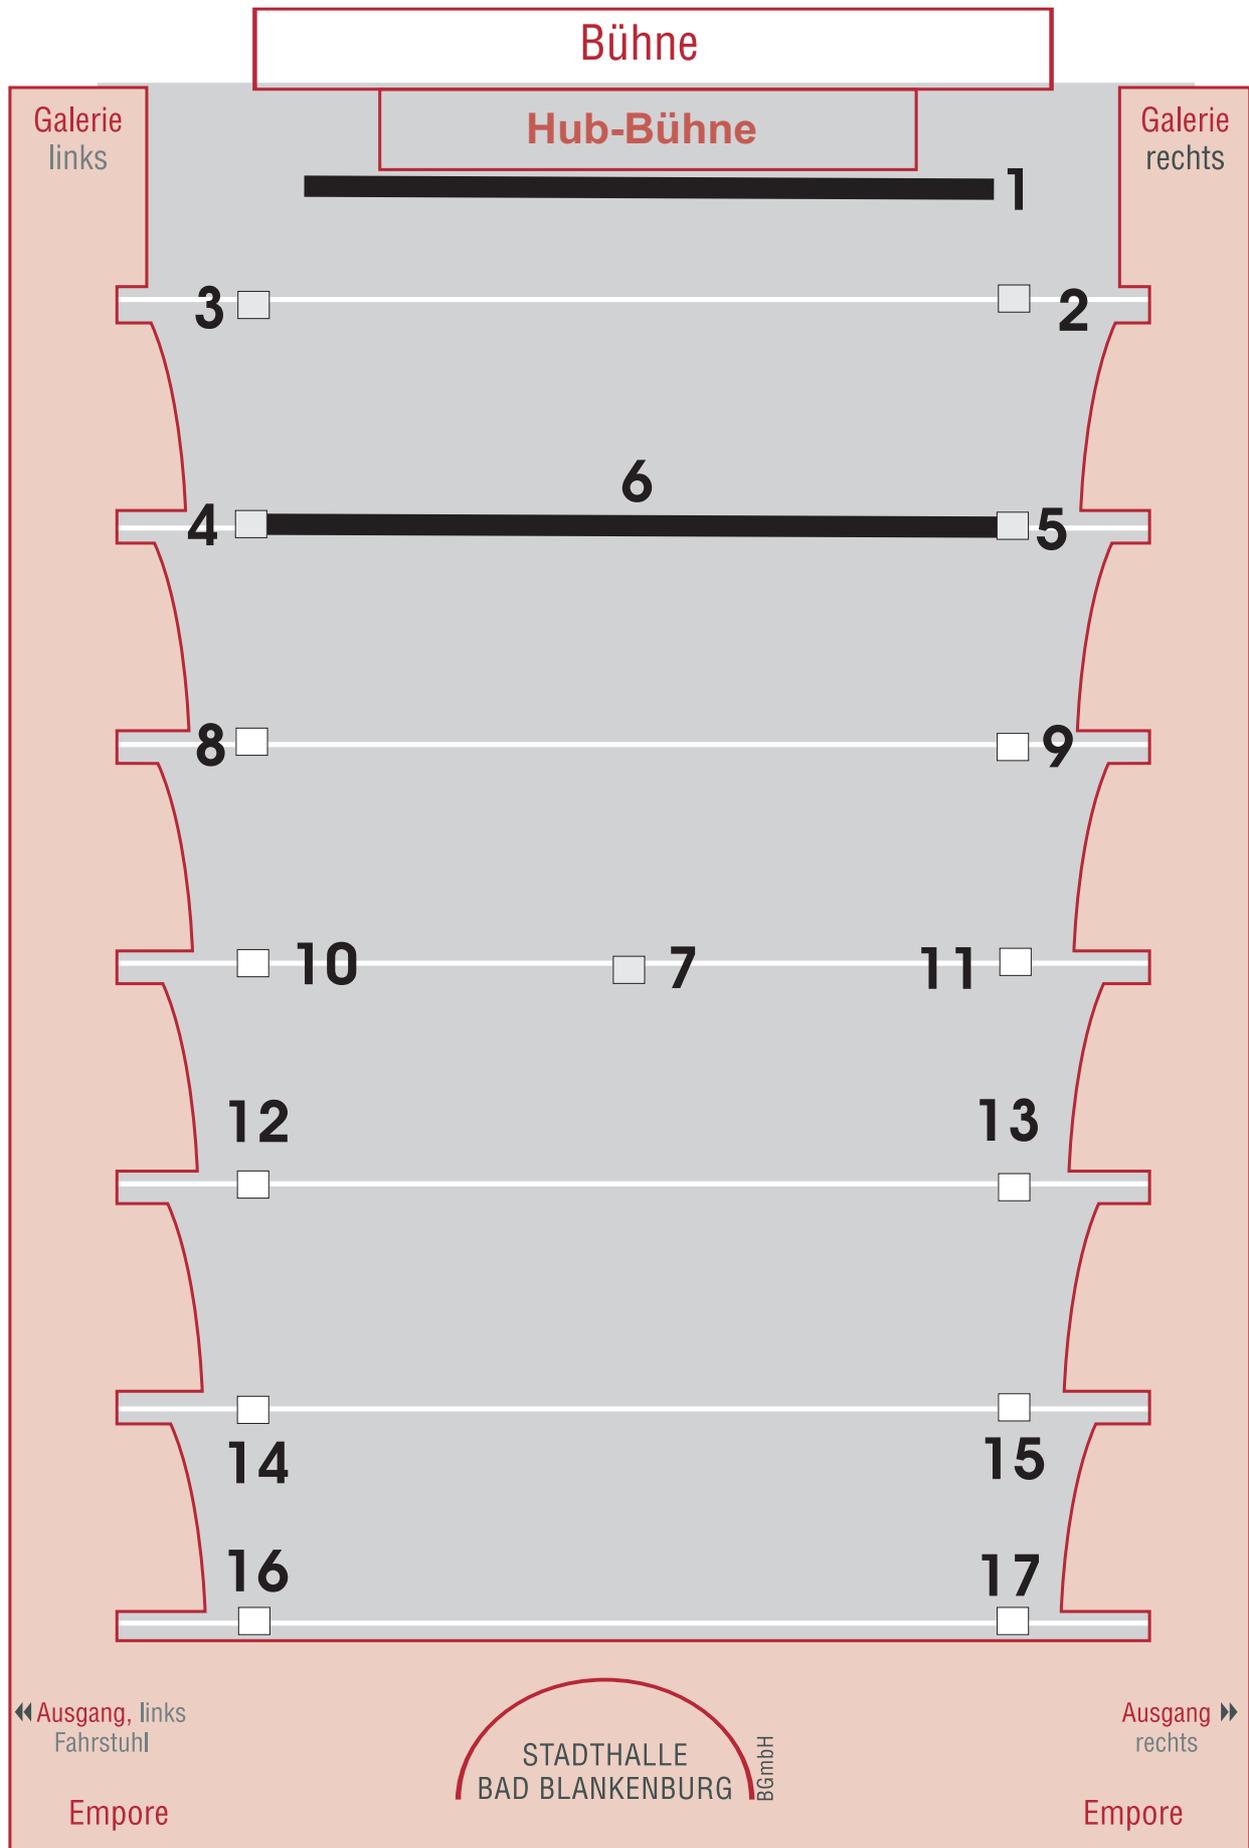

- 1: Beleuchterzug 250 kp/ Breite: 12 m
- 2 - 5 : Kettenzüge 500 kp
- 6 : Saaltraverse / Breite: 15 m
- 7 : Kettenzug Saalmitte 500 kp
- 8- 17: freie Hängepunkte 500 kp